

COMMUNE DE SAINT CLAIR

Sections B1

Lieudits « Les Massas » et « Les Amarics »

**Déclassement et aliénation
d'un tronçon de la Voie Communale N° 130
au droit de la Zone d'activités des Massas.**

DOSSIER D'ENQUETE PUBLIQUE

Note explicative

Plan de situation à l'échelle du 1/15 000

Extrait cadastral à l'échelle du 1/2000

NOTE EXPLICATIVE


~~~~~

- Le présent dossier d'enquête est relatif au déclassement et à l'aliénation d'un tronçon de la Voie Communale n° 130, au droit de la Zone d'Activités des Massas, aux lieudits « Les Massas » et « Les Amarics ».
  
- Le plan intitulé « Extrait cadastral » ci-joint mentionne :
  - En couleur verte, l'emprise des voies publiques conservées qui permettront de continuer d'assurer la desserte des différentes propriétés.
  - En couleur orange, la propriété appartenant à Mme Chantal MONDON à l'Est de la voie déclassée, et des parcelles de la Zone d'Activités à l'Ouest.
  - En couleur bleue, le tronçon de la Voie Communale à déclasser et à aliéner au profit du domaine privé de la commune de SAINT CLAIR, d'une longueur de 83 mètres, et d'une surface de 294m<sup>2</sup>.
  
- La desserte des différentes propriétés sera assurée par les voies publiques maintenues et en particulier par la voie interne de la Zone d'activités.
  
- Les éventuels travaux d'aménagement à réaliser sur les espaces à aliéner seront exclusivement à la charge du bénéficiaire de la cession.

=====

Commune : SAINT-CLAIR (Ardèche)

Date d'édition : 20/10/2017

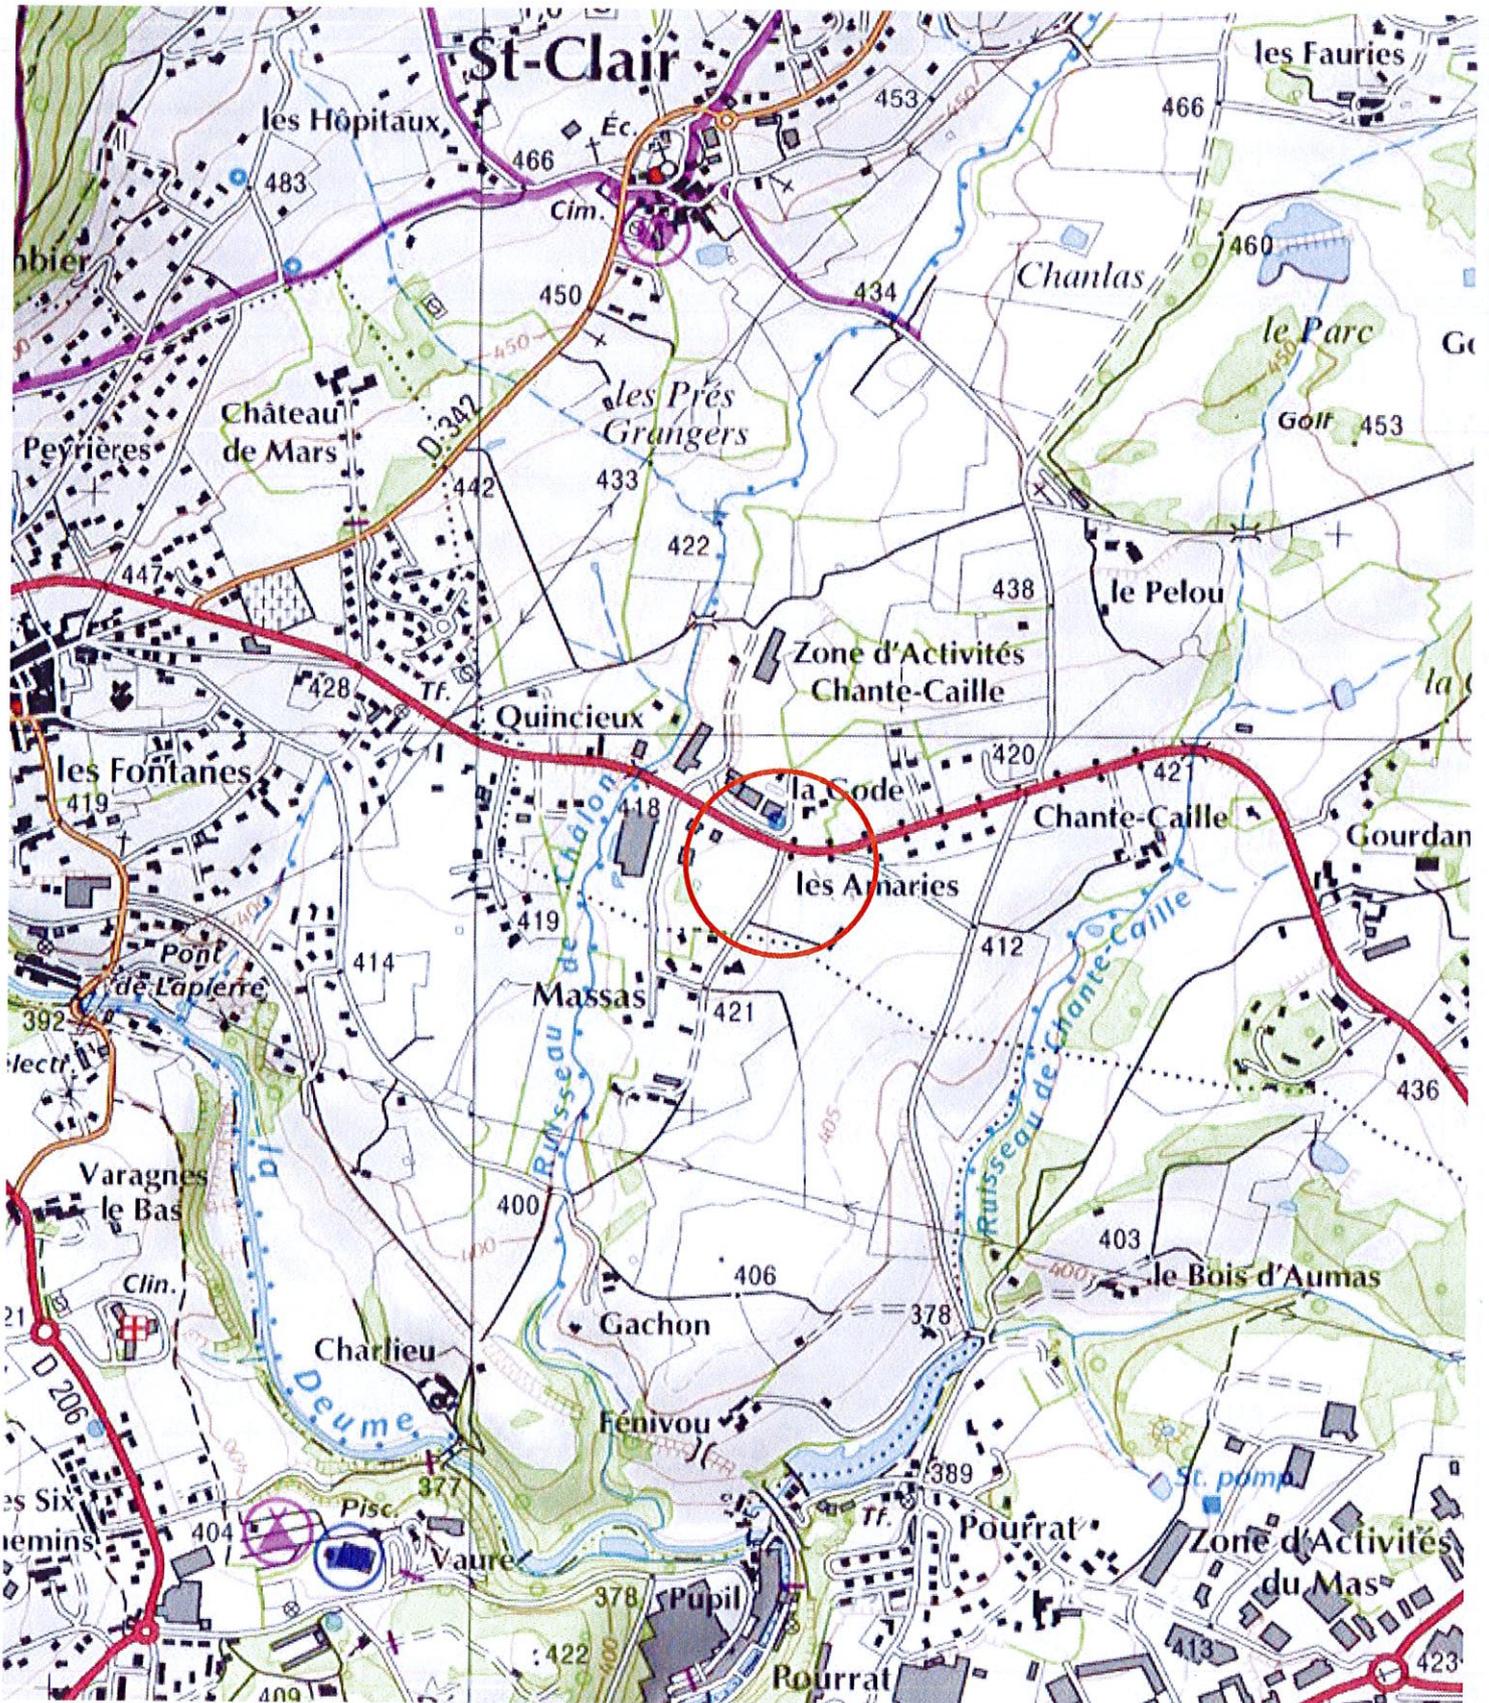

Département :  
ARDECHE

Commune :  
SAINT-CLAIR

Section : B  
Feuille : 000 B 01

Échelle d'origine : 1/2500  
Échelle d'édition : 1/2000

Date d'édition : 19/10/2017  
(fuseau horaire de Paris)

Coordonnées en projection : RGF93CC45  
©2016 Ministère de l'Économie et des  
Finances

# DIRECTION GÉNÉRALE DES FINANCES PUBLIQUES

## EXTRAIT DU PLAN CADASTRAL

Echelle 1/2000

-  Propriétés privées riveraines
-  Domaine Public maintenu
-  Domaine Public à aliéner

Le plan visualisé sur cet extrait est géré  
par le centre des impôts foncier suivant :  
PRIVAS  
1, Route des MINES BP 620 07006  
07006 PRIVAS  
tél. 04.75.66.12.00 - fax 04.75.66.12.49  
cdif.privas@dgfip.finances.gouv.fr

Cet extrait de plan vous est délivré par :

cadastre.gouv.fr

