


APPEL D'OFFRE

Création « Impasse des Amarics »

n : B1 e(s) : 01 é du plan : non régulier le d'origine : 1/2500 le d'édition : 1/2500 le l'édition : 16/12/2013	Le par M géomètre à Les propriétaires déclarent avoir pris connaissance des informations portées au dos de la chemise G463. A ANNONAY....., le 16 Décembre 2013..	Date : 16/12/2013..... Signature :
---	---	---------------------------------------

rendements inutiles. La formule A n'est applicable que dans le cas d'une acquisition (plan révisé par voie de mise à jour), dans la formule B les propriétaires peuvent avoir effectués eux-mêmes le plan. Le personnel agréé (géomètre expert, inspecteur, géomètre ou technicien retraité du cadastre, etc...). Le nom et la qualité du signataire s'il est différent du propriétaire (mandataire, avocat représentant qualité de l'architecte expert).

IMPRIMONS ET SIGNATURES :
 C C B A

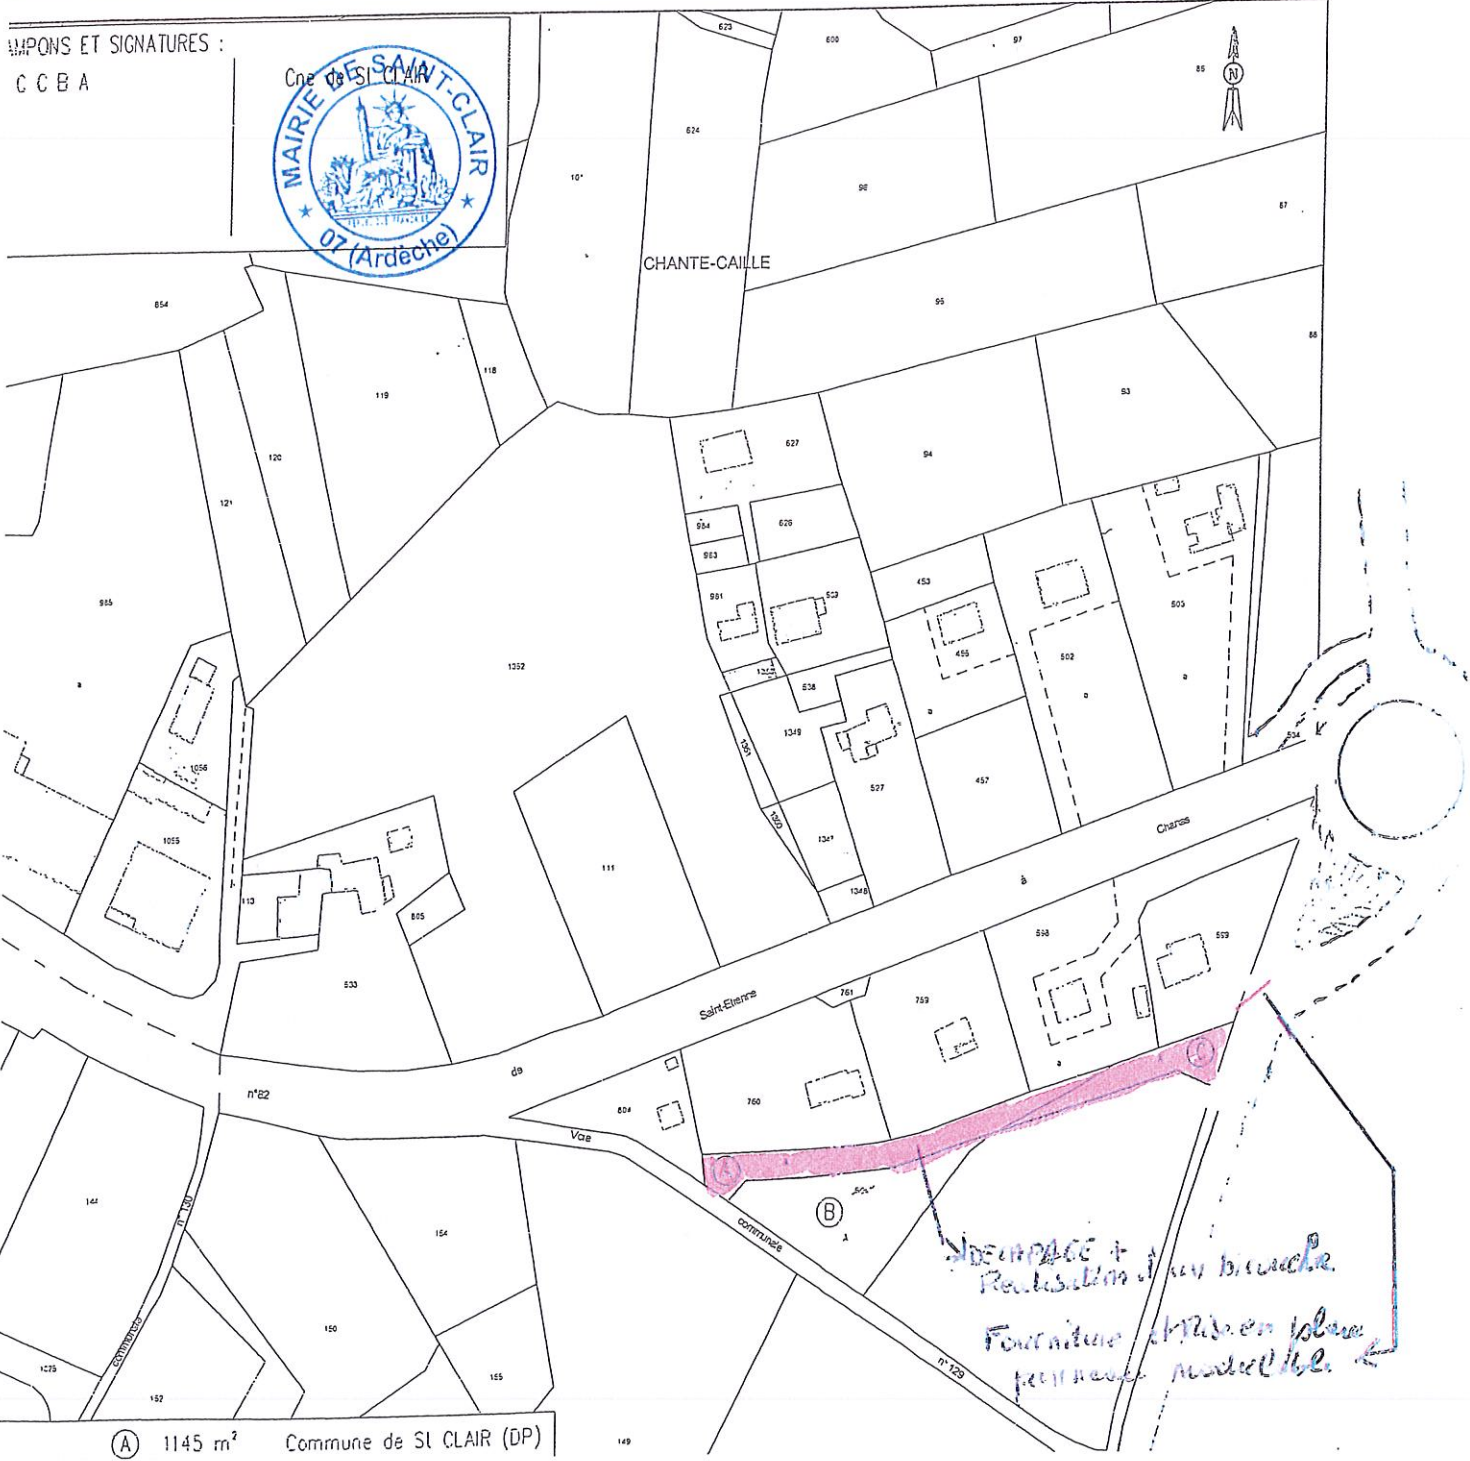

IDENTIFIER +
 Représentation au bureau
 Fourniture plan en plan
 pour usage municipal

(A) 1145 m² Commune de ST CLAIR (DP)

02 DEC. 2017