
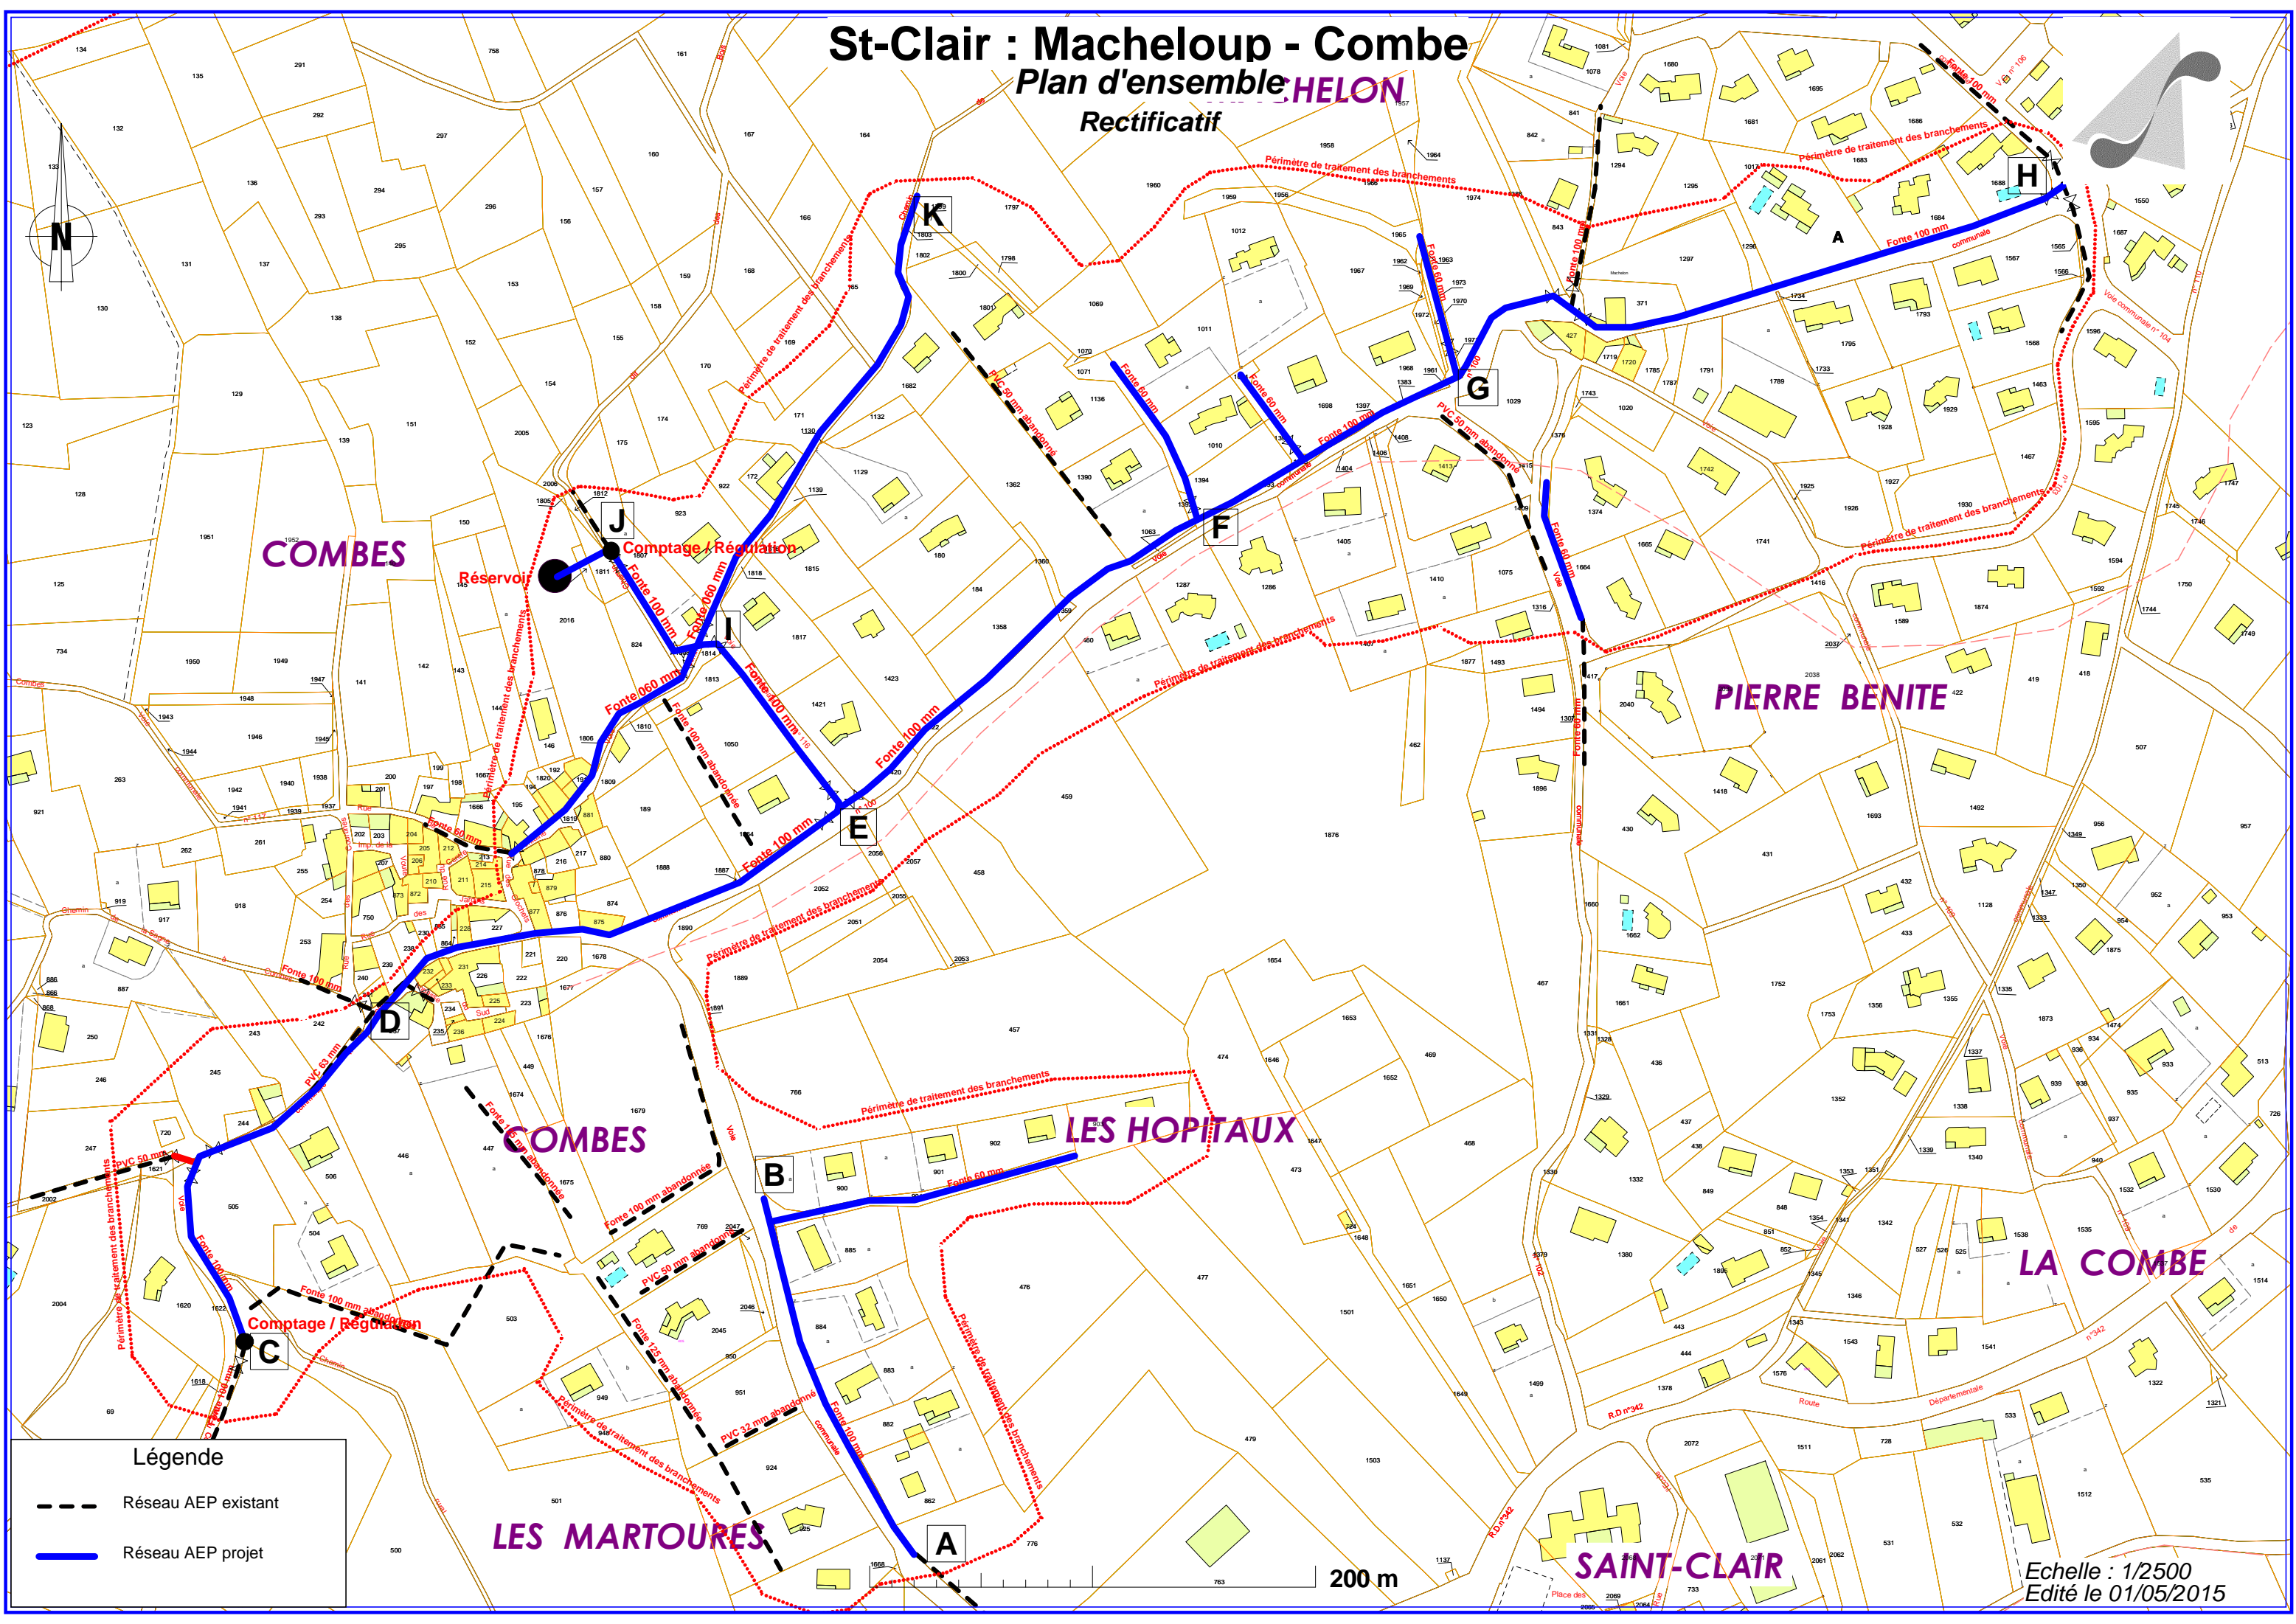


St-Clair : Macheloup - Combe

Plan d'ensemble HELON

Rectificatif

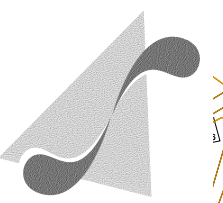

Légende

- Réseau AEP existant
- Réseau AEP projet

Echelle : 1/2500
Edité le 01/05/2015